


442 - 39582 - AP

ЗАО "Соцпромстрой"

Изм	Кол.уч.	Лист/И док	Подп.	Дата	Стадия	Лист	Листов
Ген. дир.		Таранюк			Московская область г.Одинцово МКР №6. Жилой дом (у дома №136 по Можайскому ш.) 1-я очередь стр-ва	ПД	6
ГАП		Ступкин					
Исполнил		Зябликова		2009г.	План 42 этажа	Электросталь Гражданский Проект	ЭП
Проверил		Ступкин					
Н. контр.		Трушина					

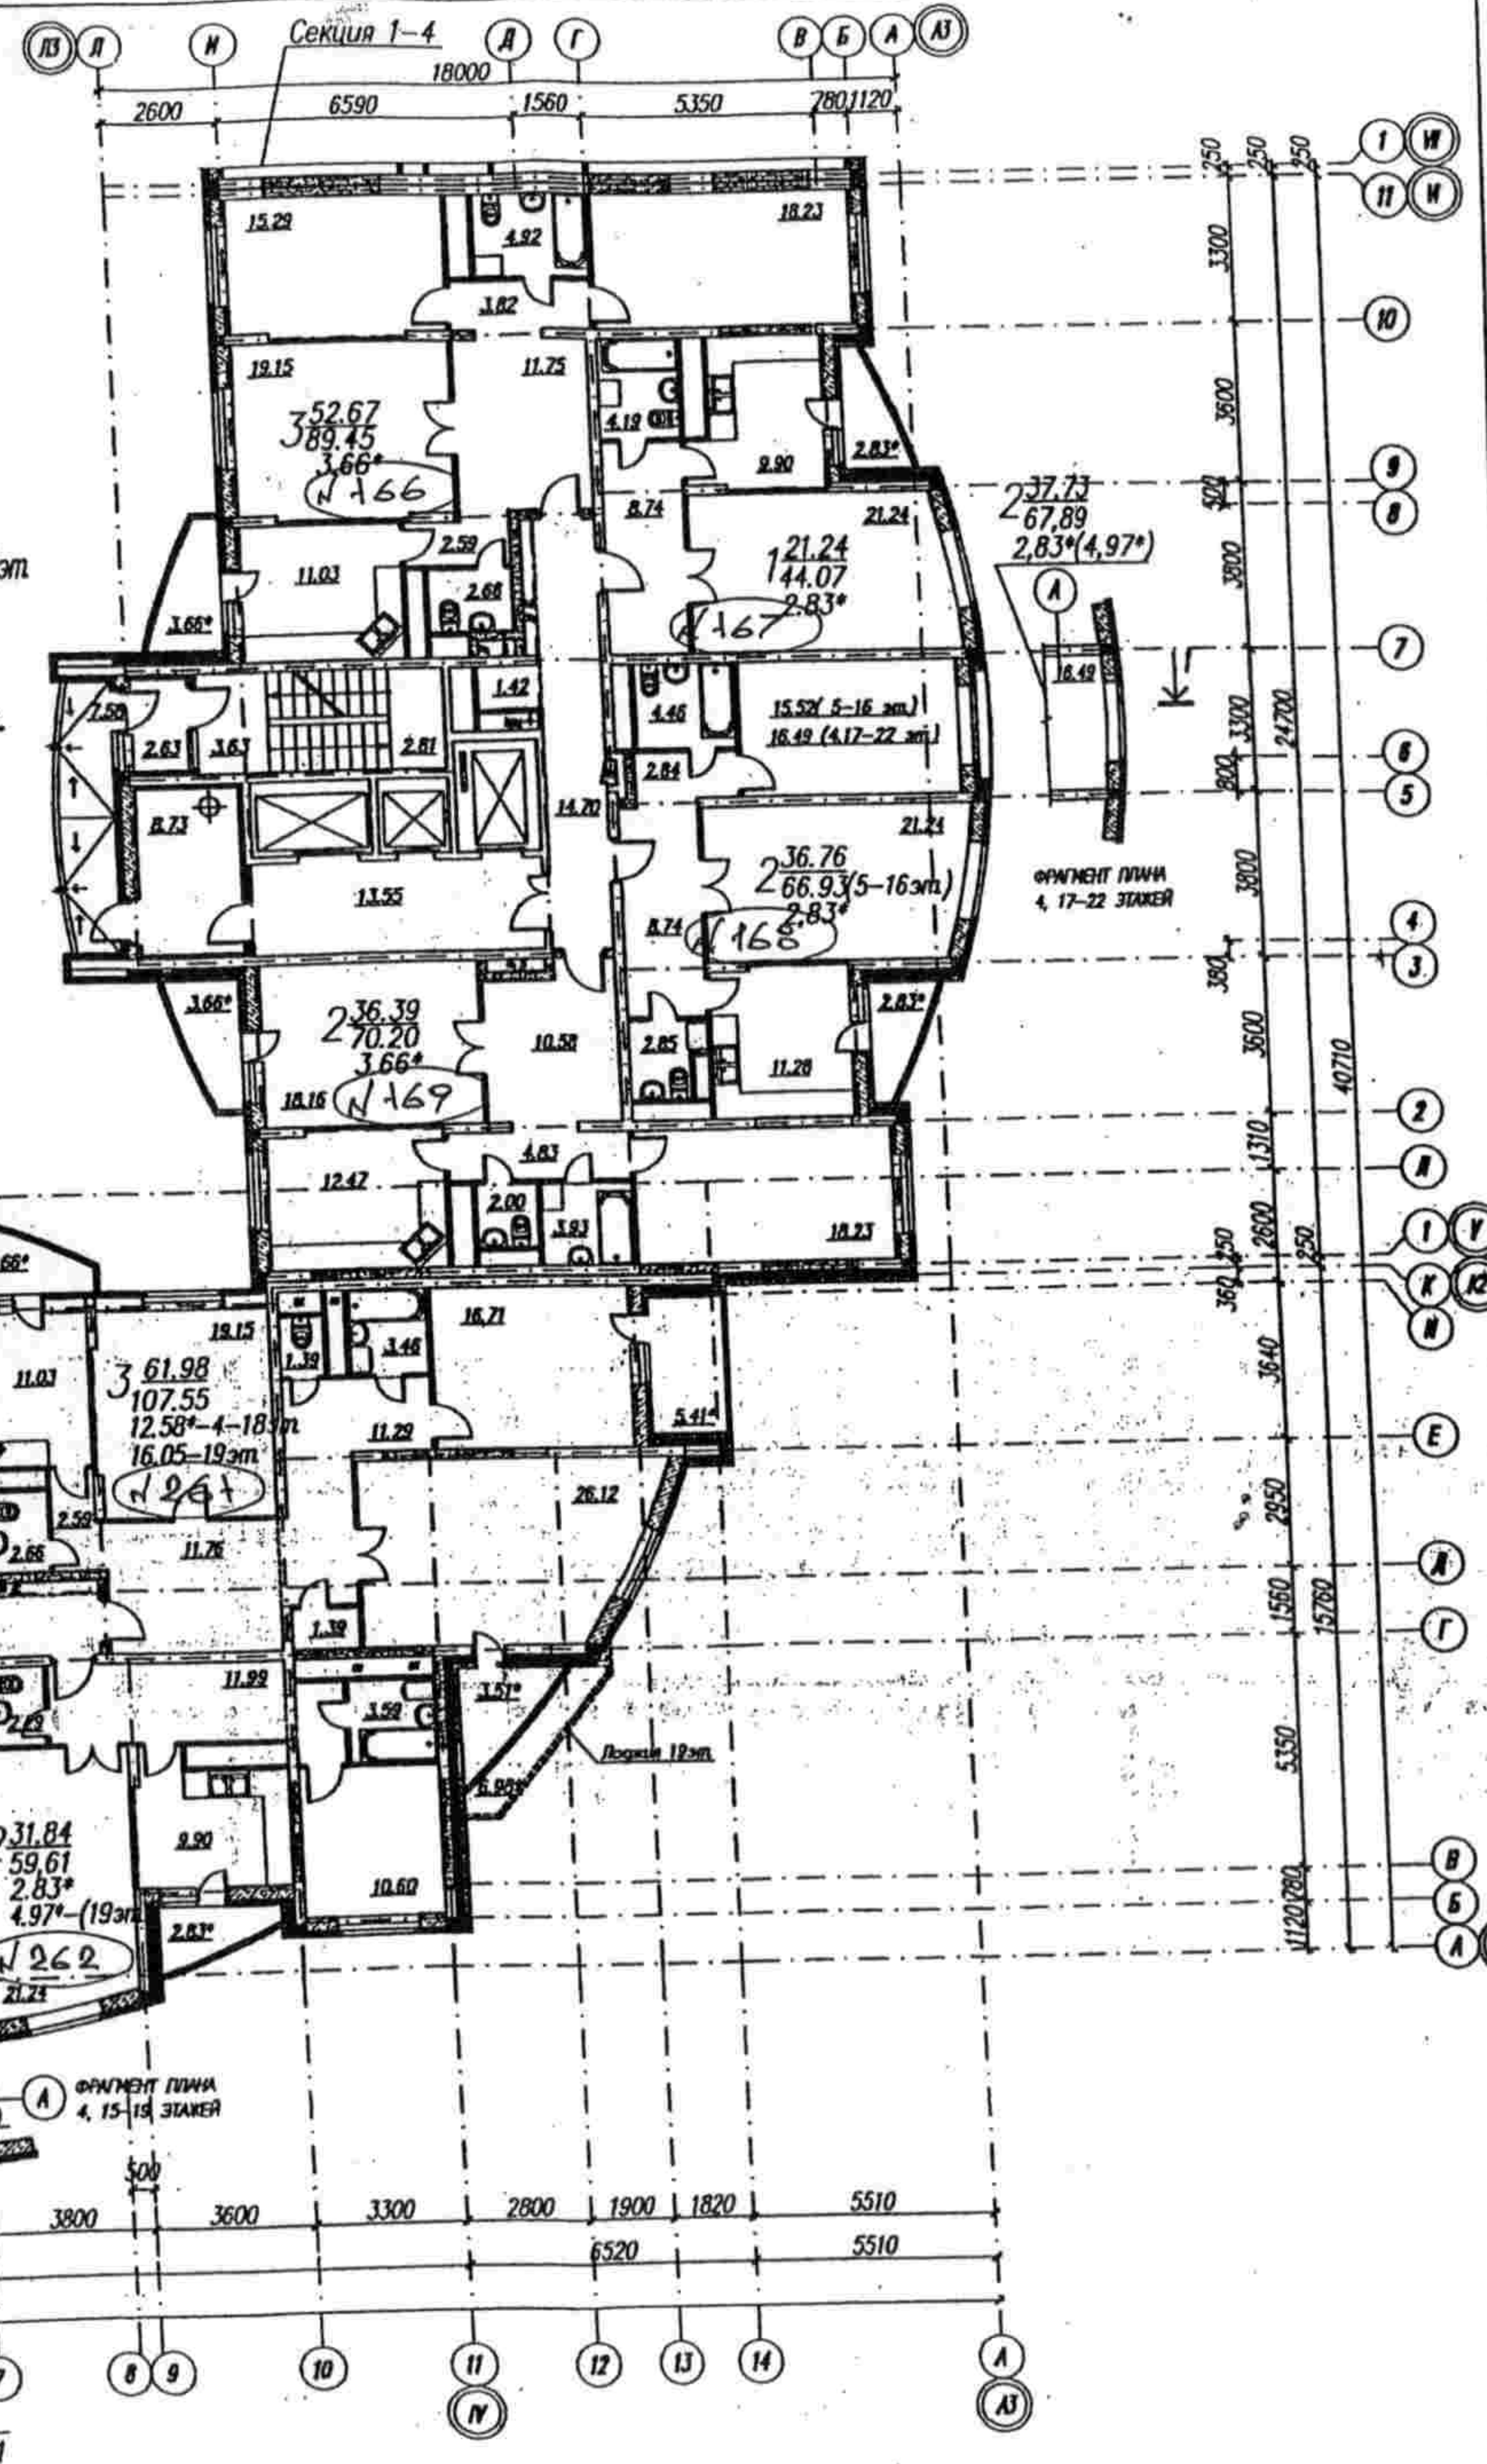

План 4-16эт

План 4-19эт

План 4-22эт

