


442 - 39582 - AP

ЗАО "Соцпромстрой"

Изм.	Код	Лист	№ док.	Подп.	Дата	Стадия	Лист	Листов
Ген. дир.		Таранюк				Московская область г. Одинцово МКР №6.	ПД	6
ГАП		Ступкин				Жилой дом (у дома №136 по Можайскому ш.)		
						1-я очередь стр-ва		
Исполнил		Зябликова			2009г.	План 16 этажа		
Проверил		Ступкин				Электросталь ГражданПроект		
Н. контр.		Трушина						

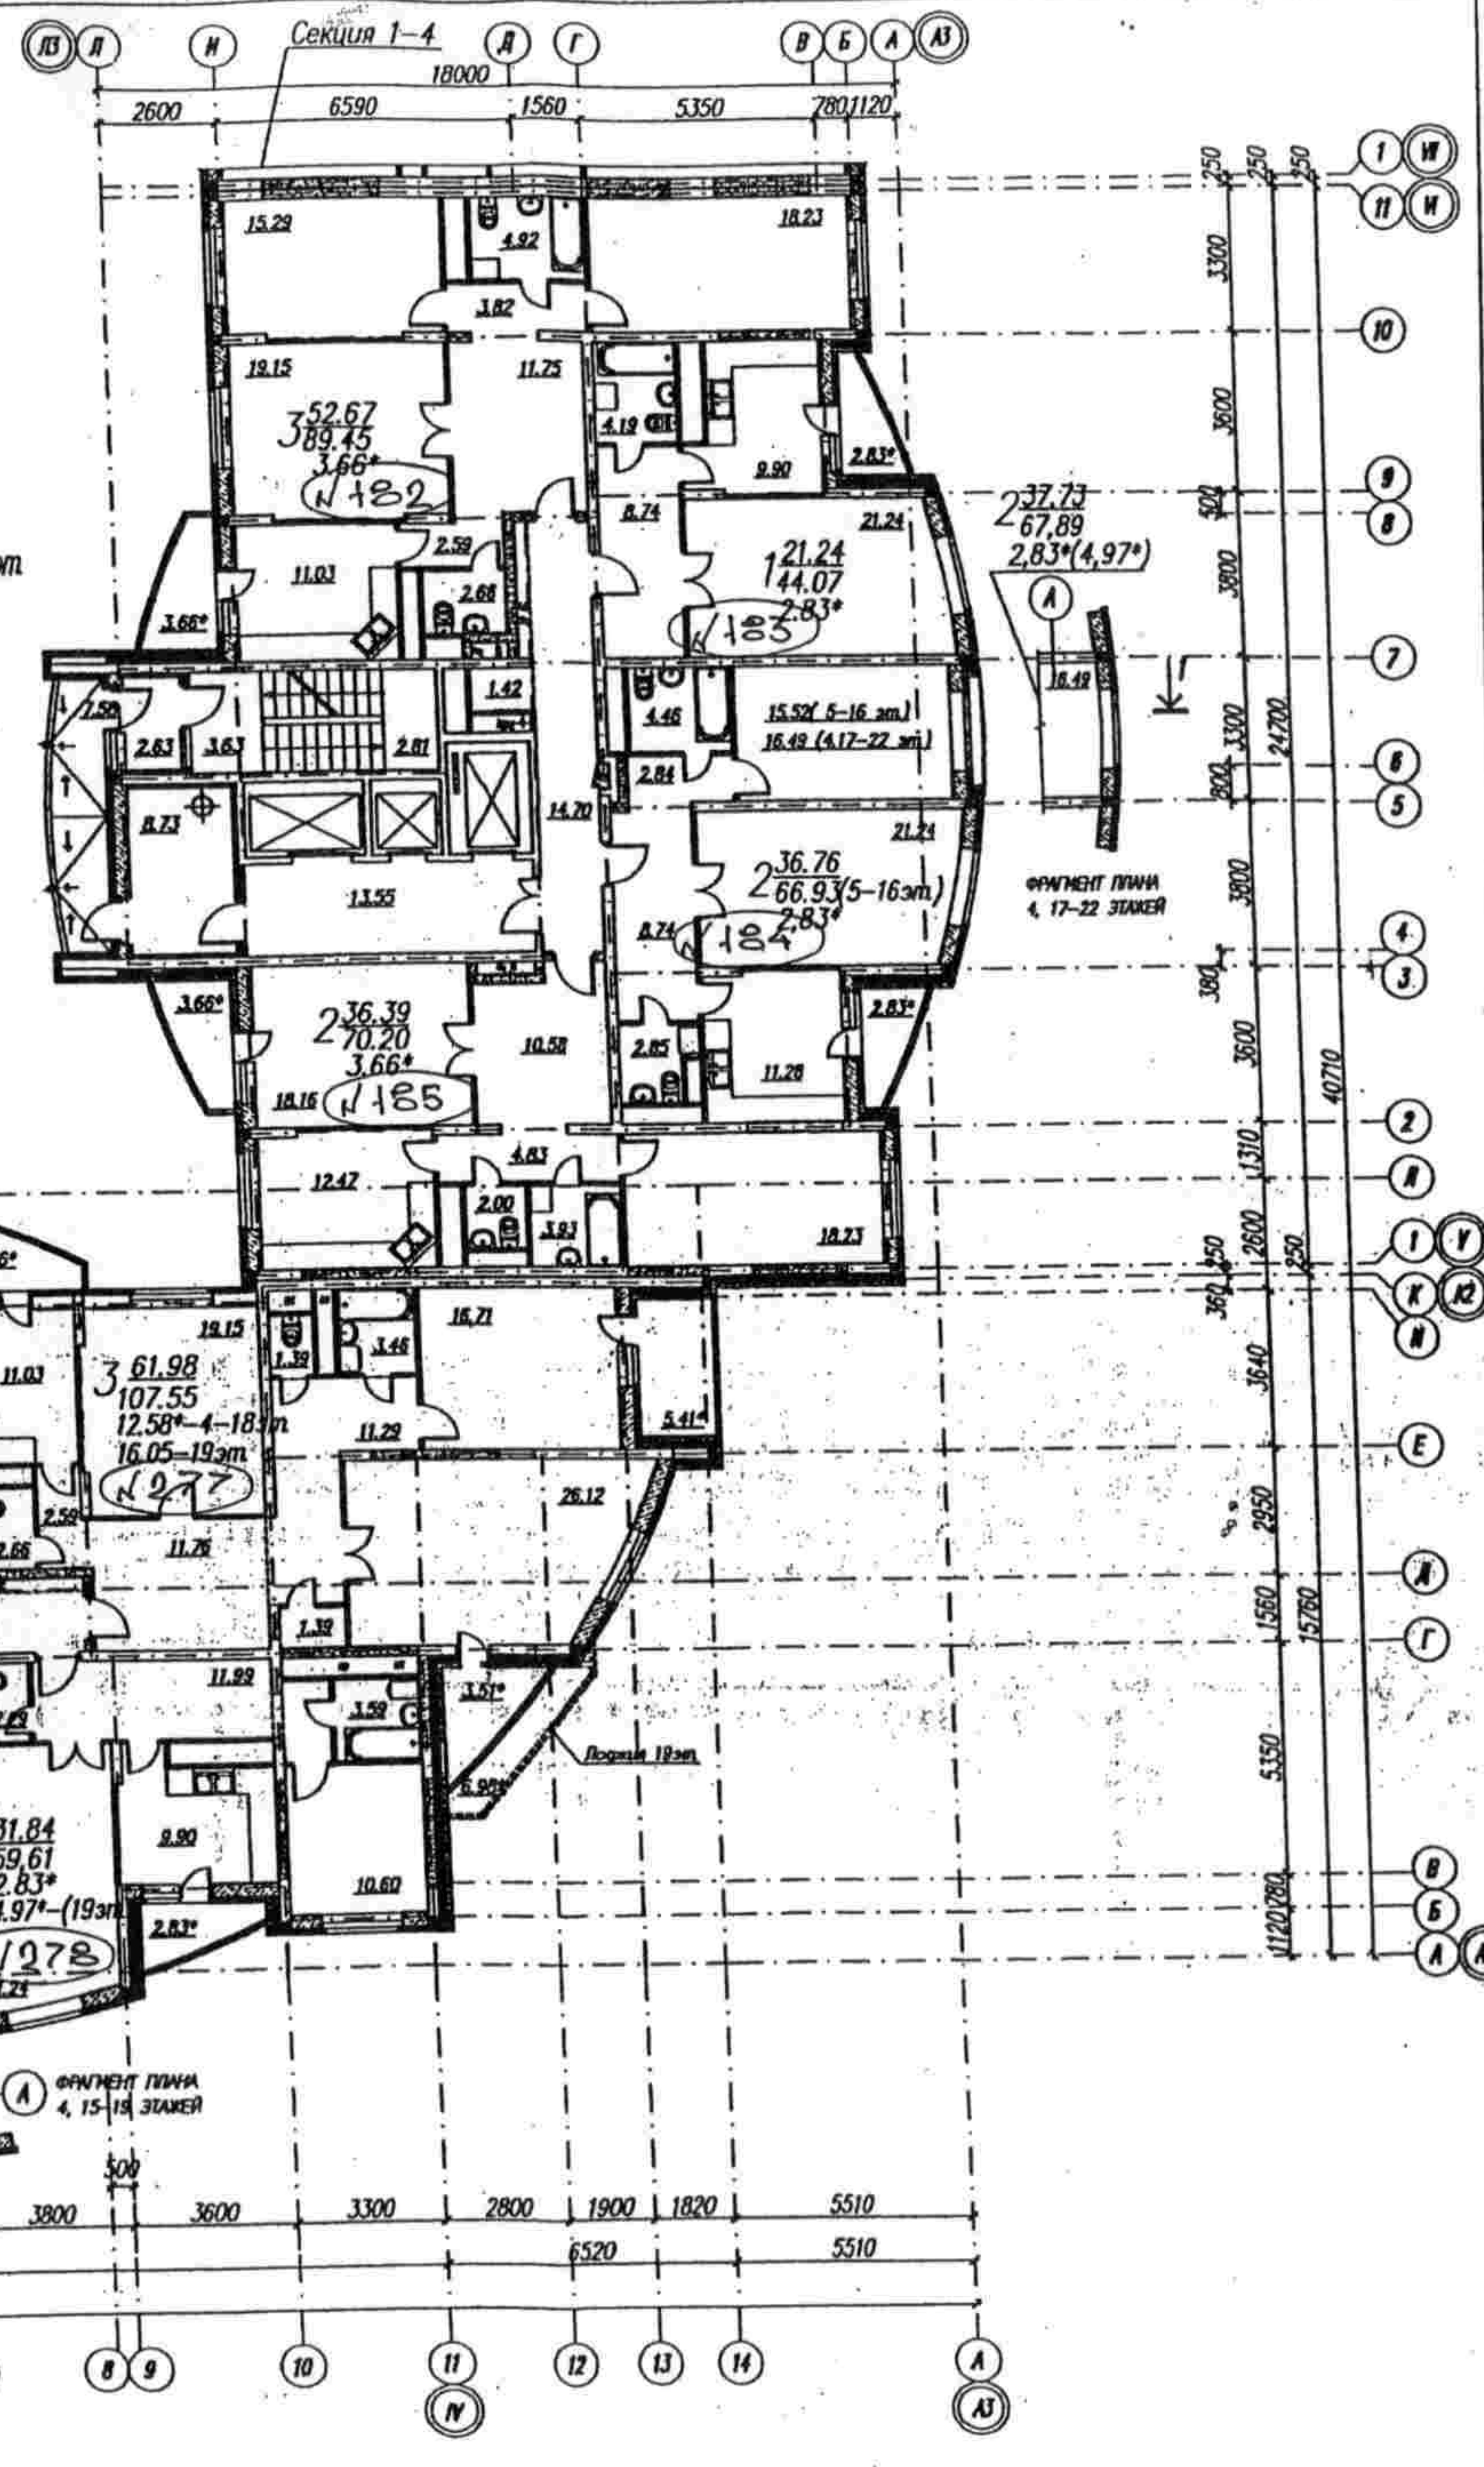

План 4-22эт

План 4-19эт

План 4-16эт

