

442 - 39582 - AP


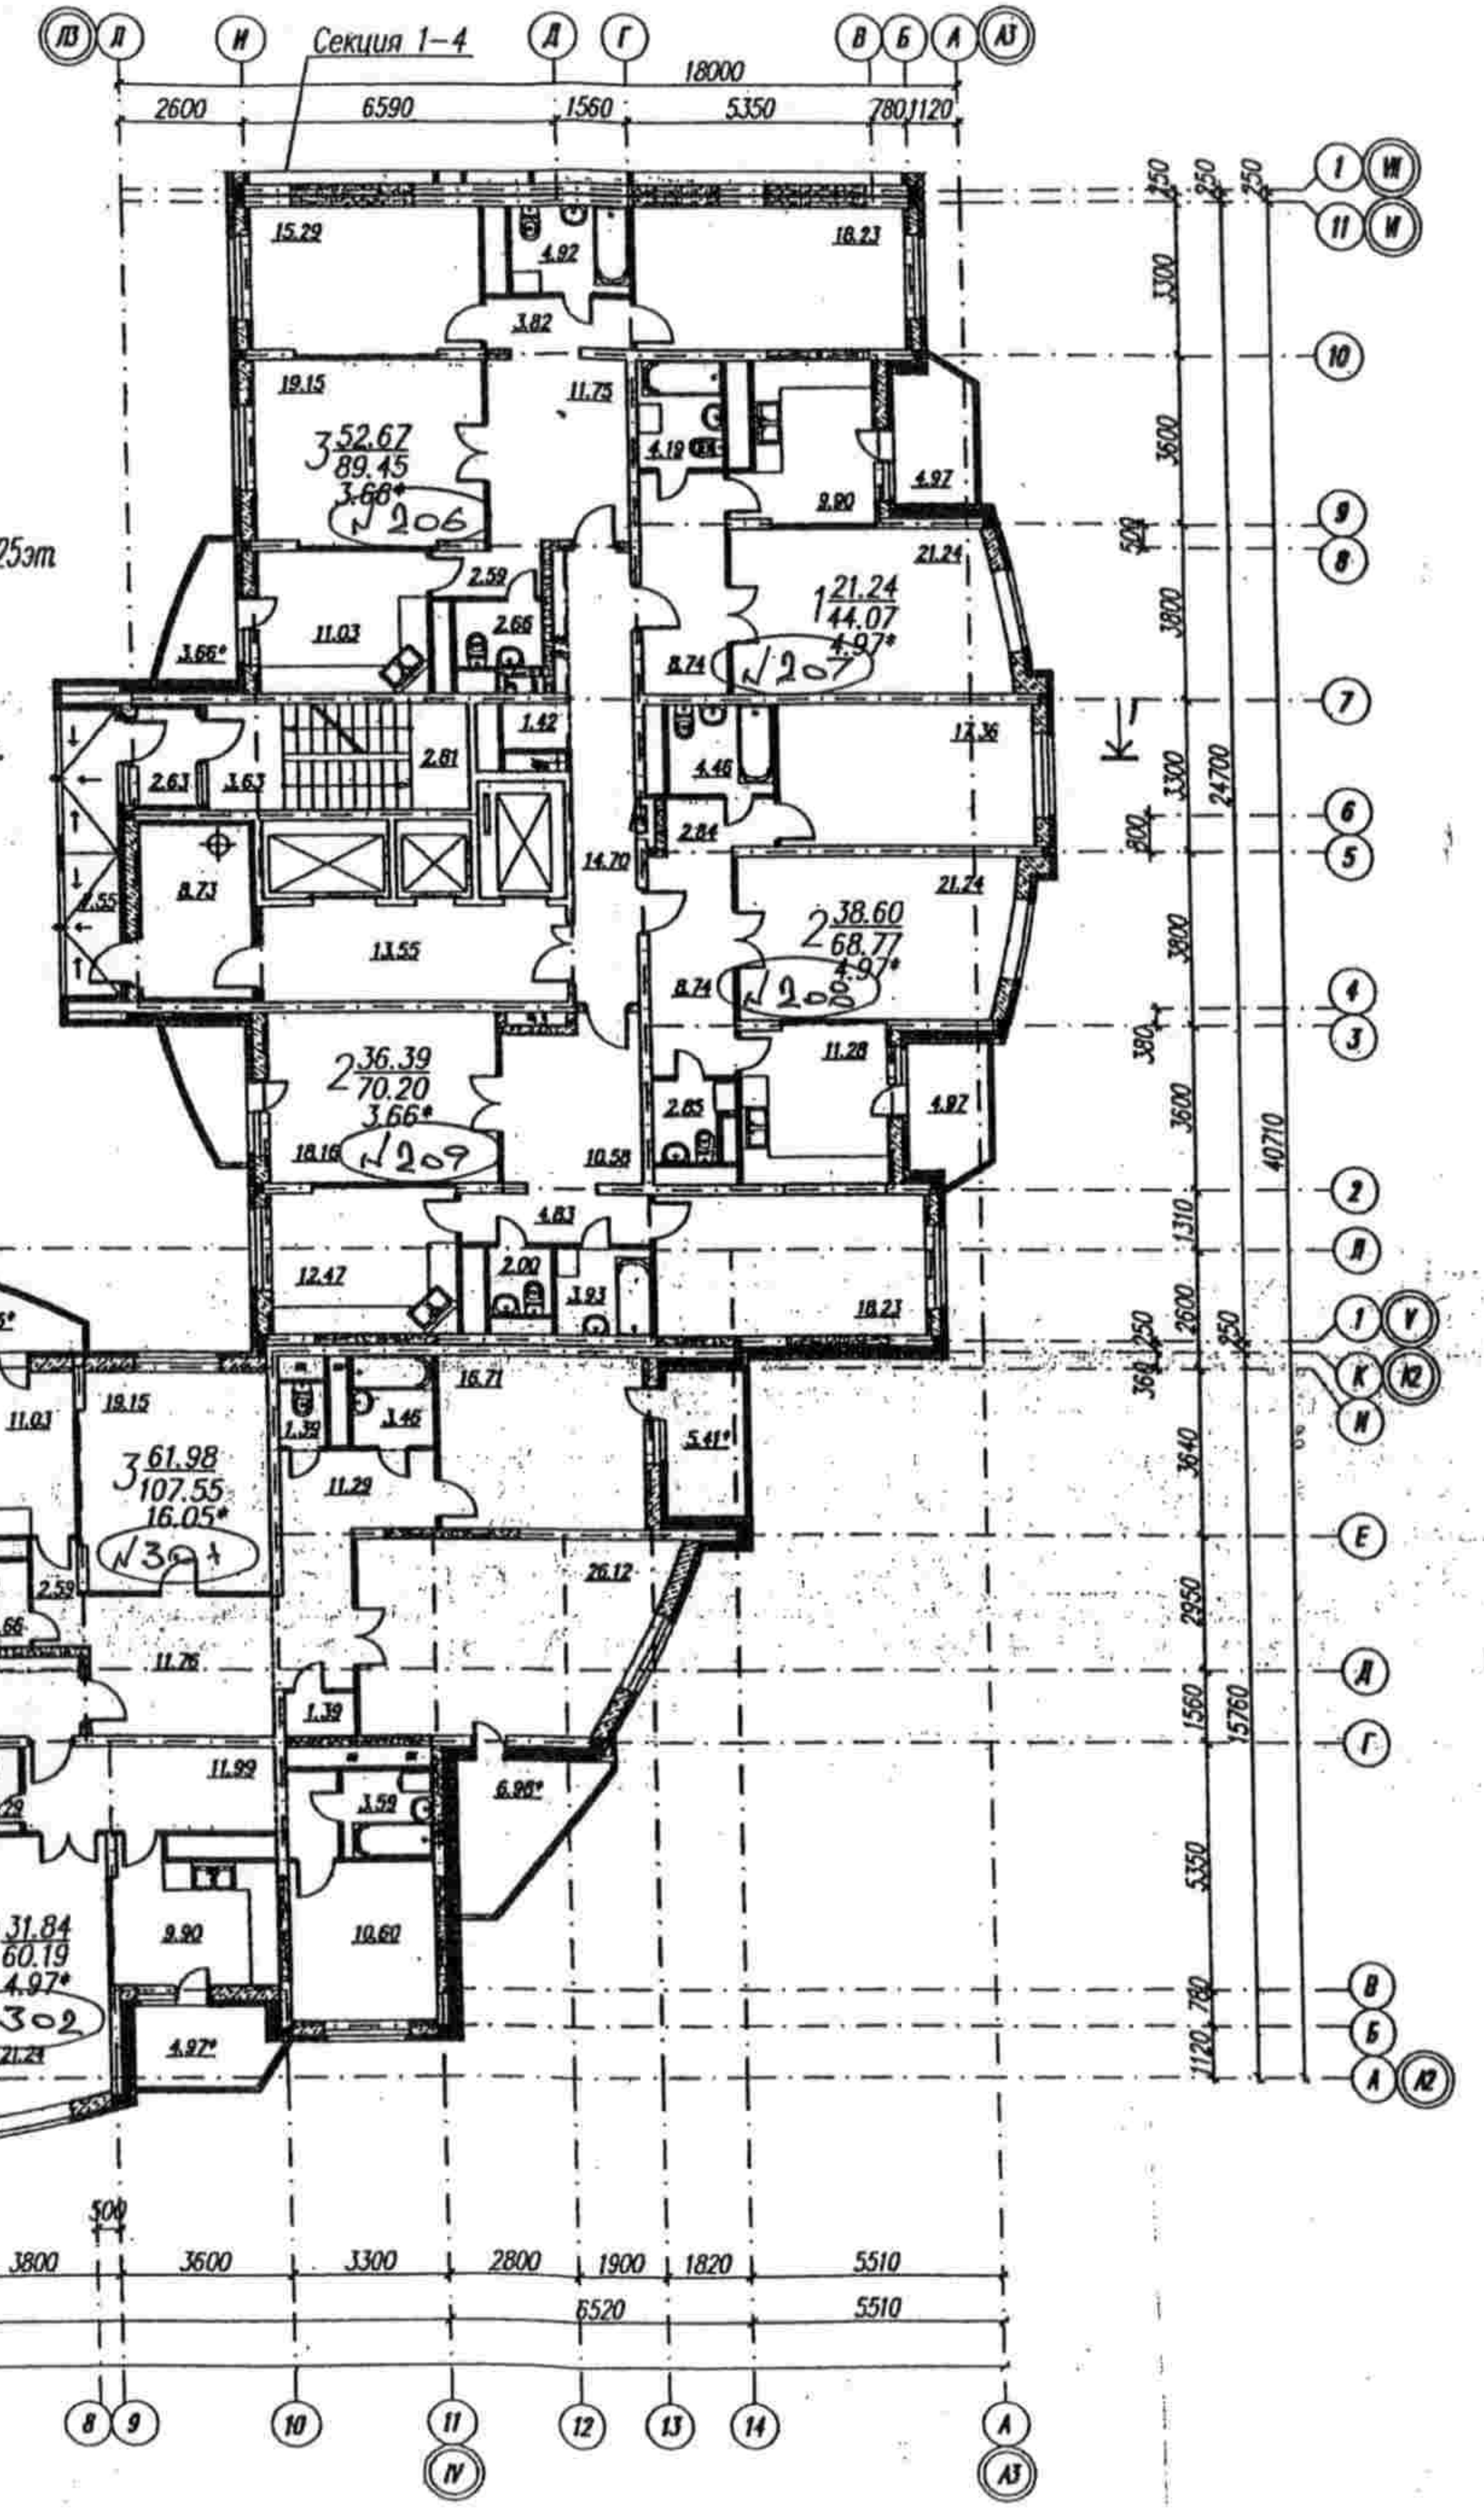
ЗАО "Соцпромстрой"

Изм	Кол.уч.	Лист	№ док.	Проект	Дата	Стадия	Лист	Листов
Ген. дир.	Таранок					ГД	7	
ГАП	Ступкин							
Исполн.	Зябликова				2009г.			
Проверил	Ступкин							
Н. контр.	Трушина							

Московская область, г. Одинцова, МКР №6.
Жилой дом (у дома №136 по Можайскому ш.)
1-я очередь стр-ва

План 22 этажа

Электросталь-ГражданПроект

План 23-25эт

План 20-22эт

