Изм.	Кол.уч.	Лист	N док.	Подп.	Дата	442 – 39582 – АР		
						ЗАО "Соцпромстрой"		
Ген.дир.		Таранюк				Московская область. г.Одинцово. МКР N6. Жилой дом (у дома N136 по Можайскому ш.) 1-я очередь стр-ва	Стадия: ПД	Лист: 6 / Листов:
ГАП		Ступкин						
Исполнил		Зябликова			2009г.	План 4-й этажа	ЭлектростальГражданПроект	ЭГП
Проверил		Ступкин						
Н. контр.		Трушина						

План 4-22эт.

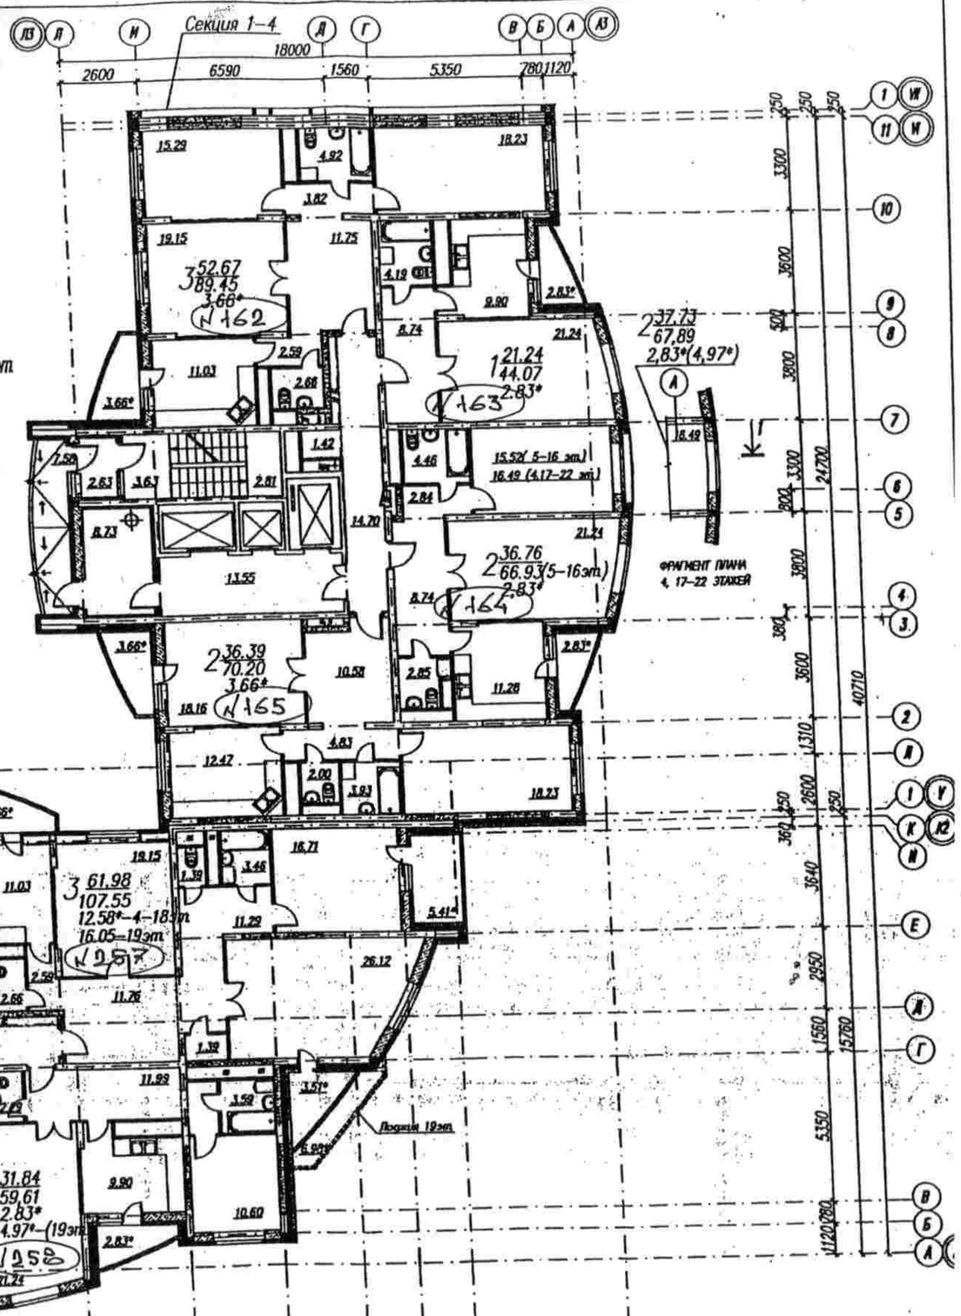

План 4-16эт.

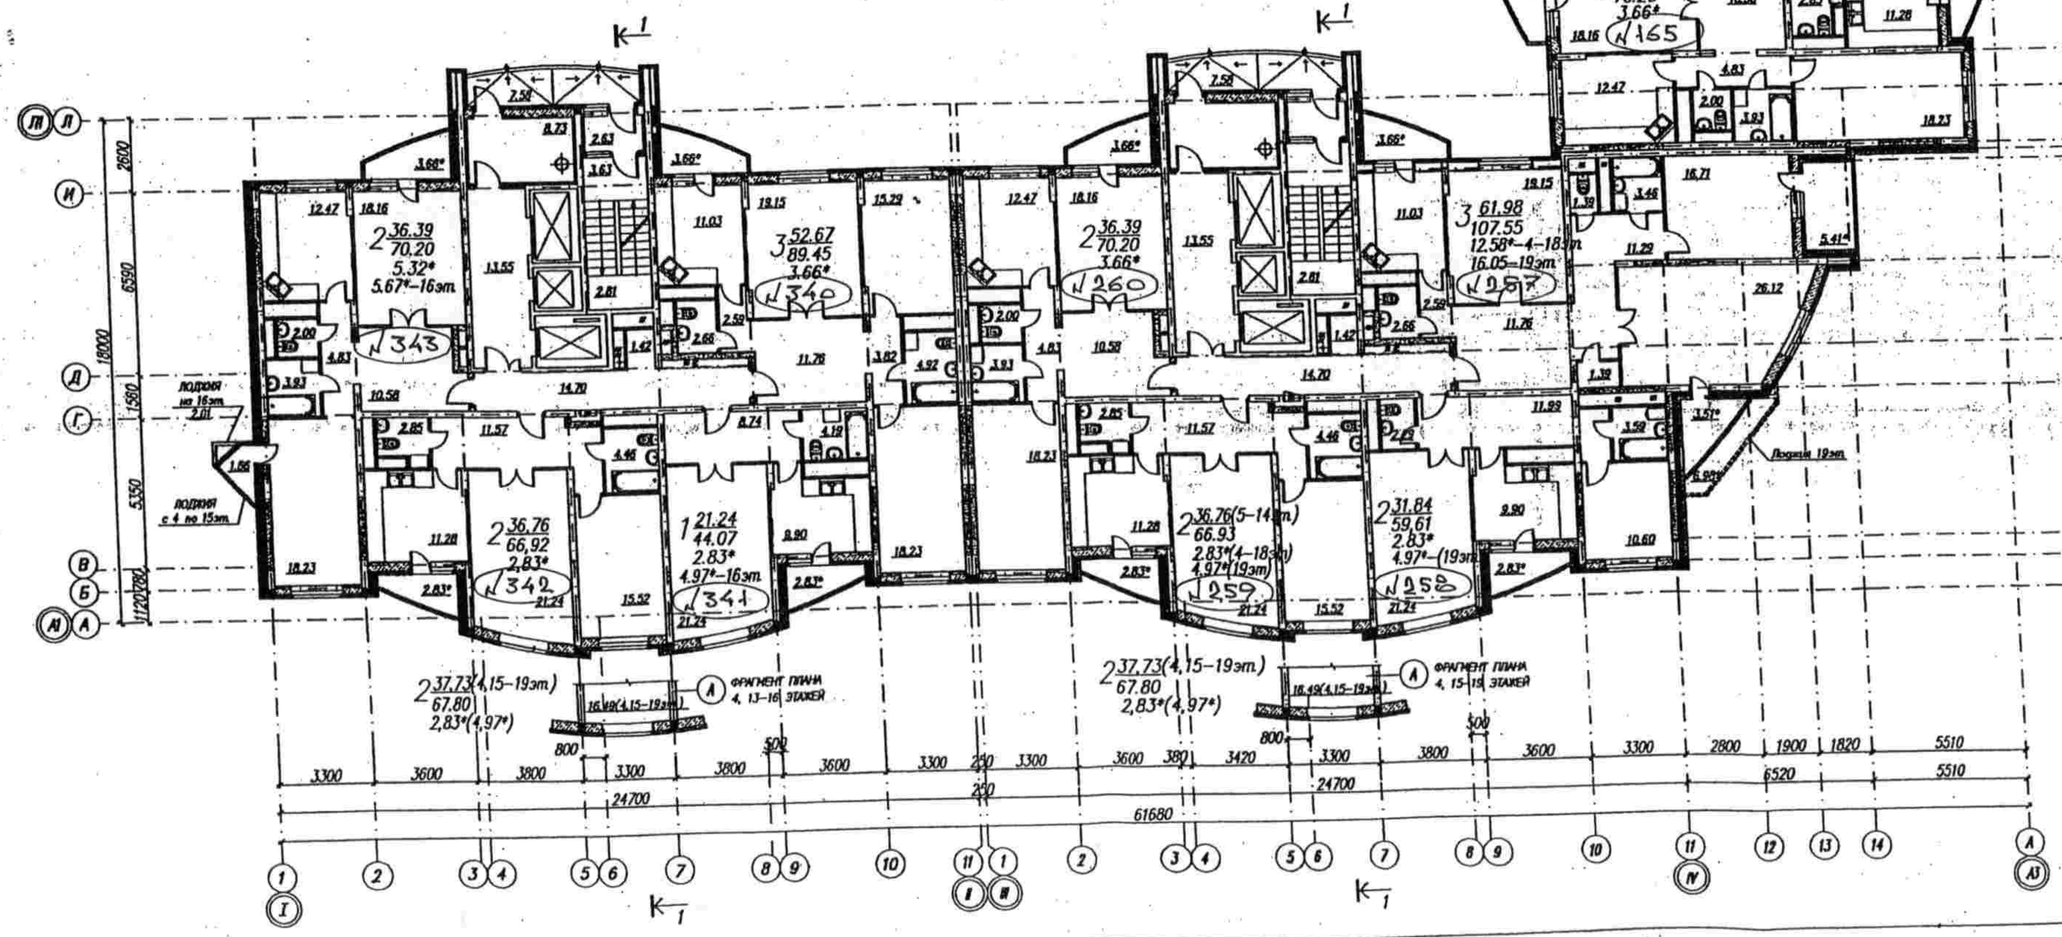

План 4-19эт.