						442 – 39582 – АР
						ЗАО "Соцпромстрой"
Изм.	Кол.уч.	Лист	N док.	Подп.	Дата	
Ген.дир.		Таранюк				Московская область г.Одинцова МКР N6. Жилой дом (у дома N136 по Можайскому ш.) 1-я очередь стр-ва
ГАП		Ступкин				Стадия: ПД; Лист: 7; Листов:
Исполнил		Зябликова			2009г.	
Проверил		Ступкин				План 24 этажа
Н. контр.		Трушина				ЭлектросталЬГражданПроект
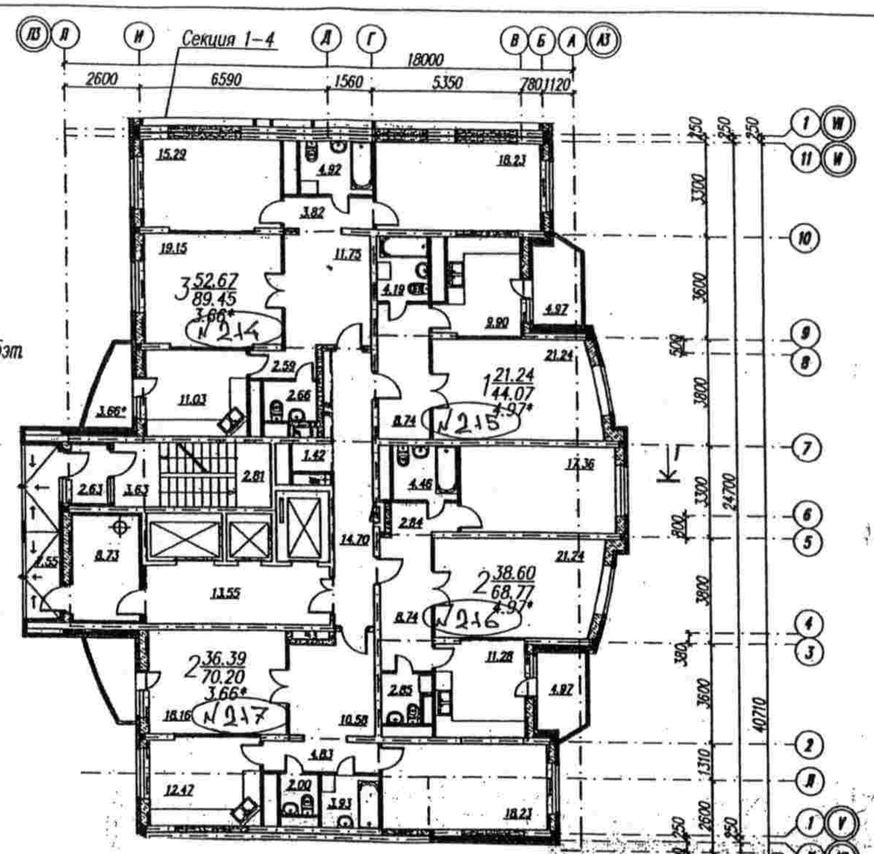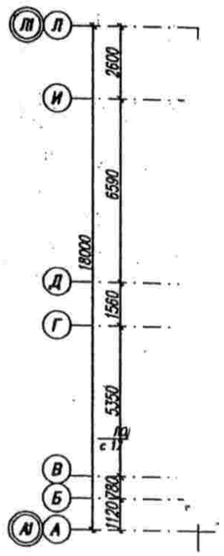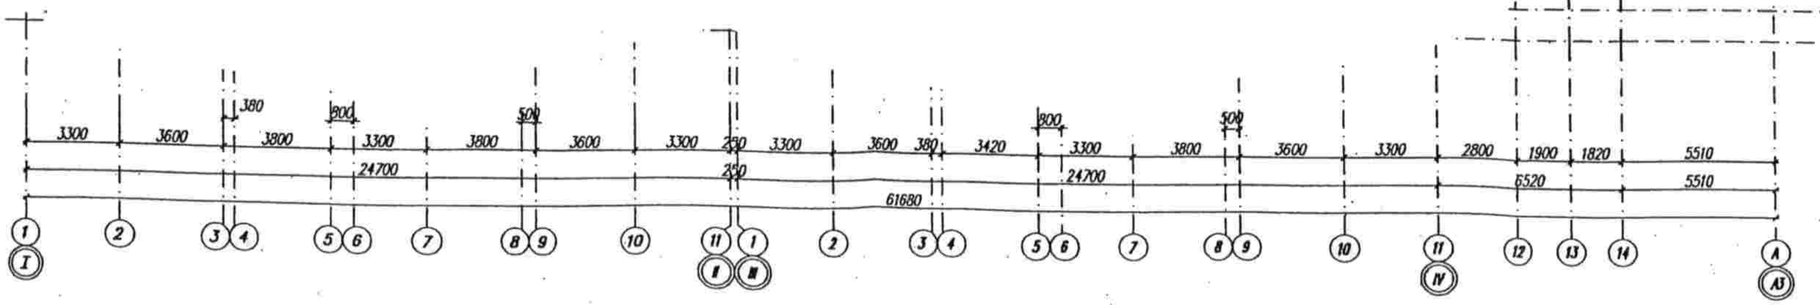
План 23–25эт.