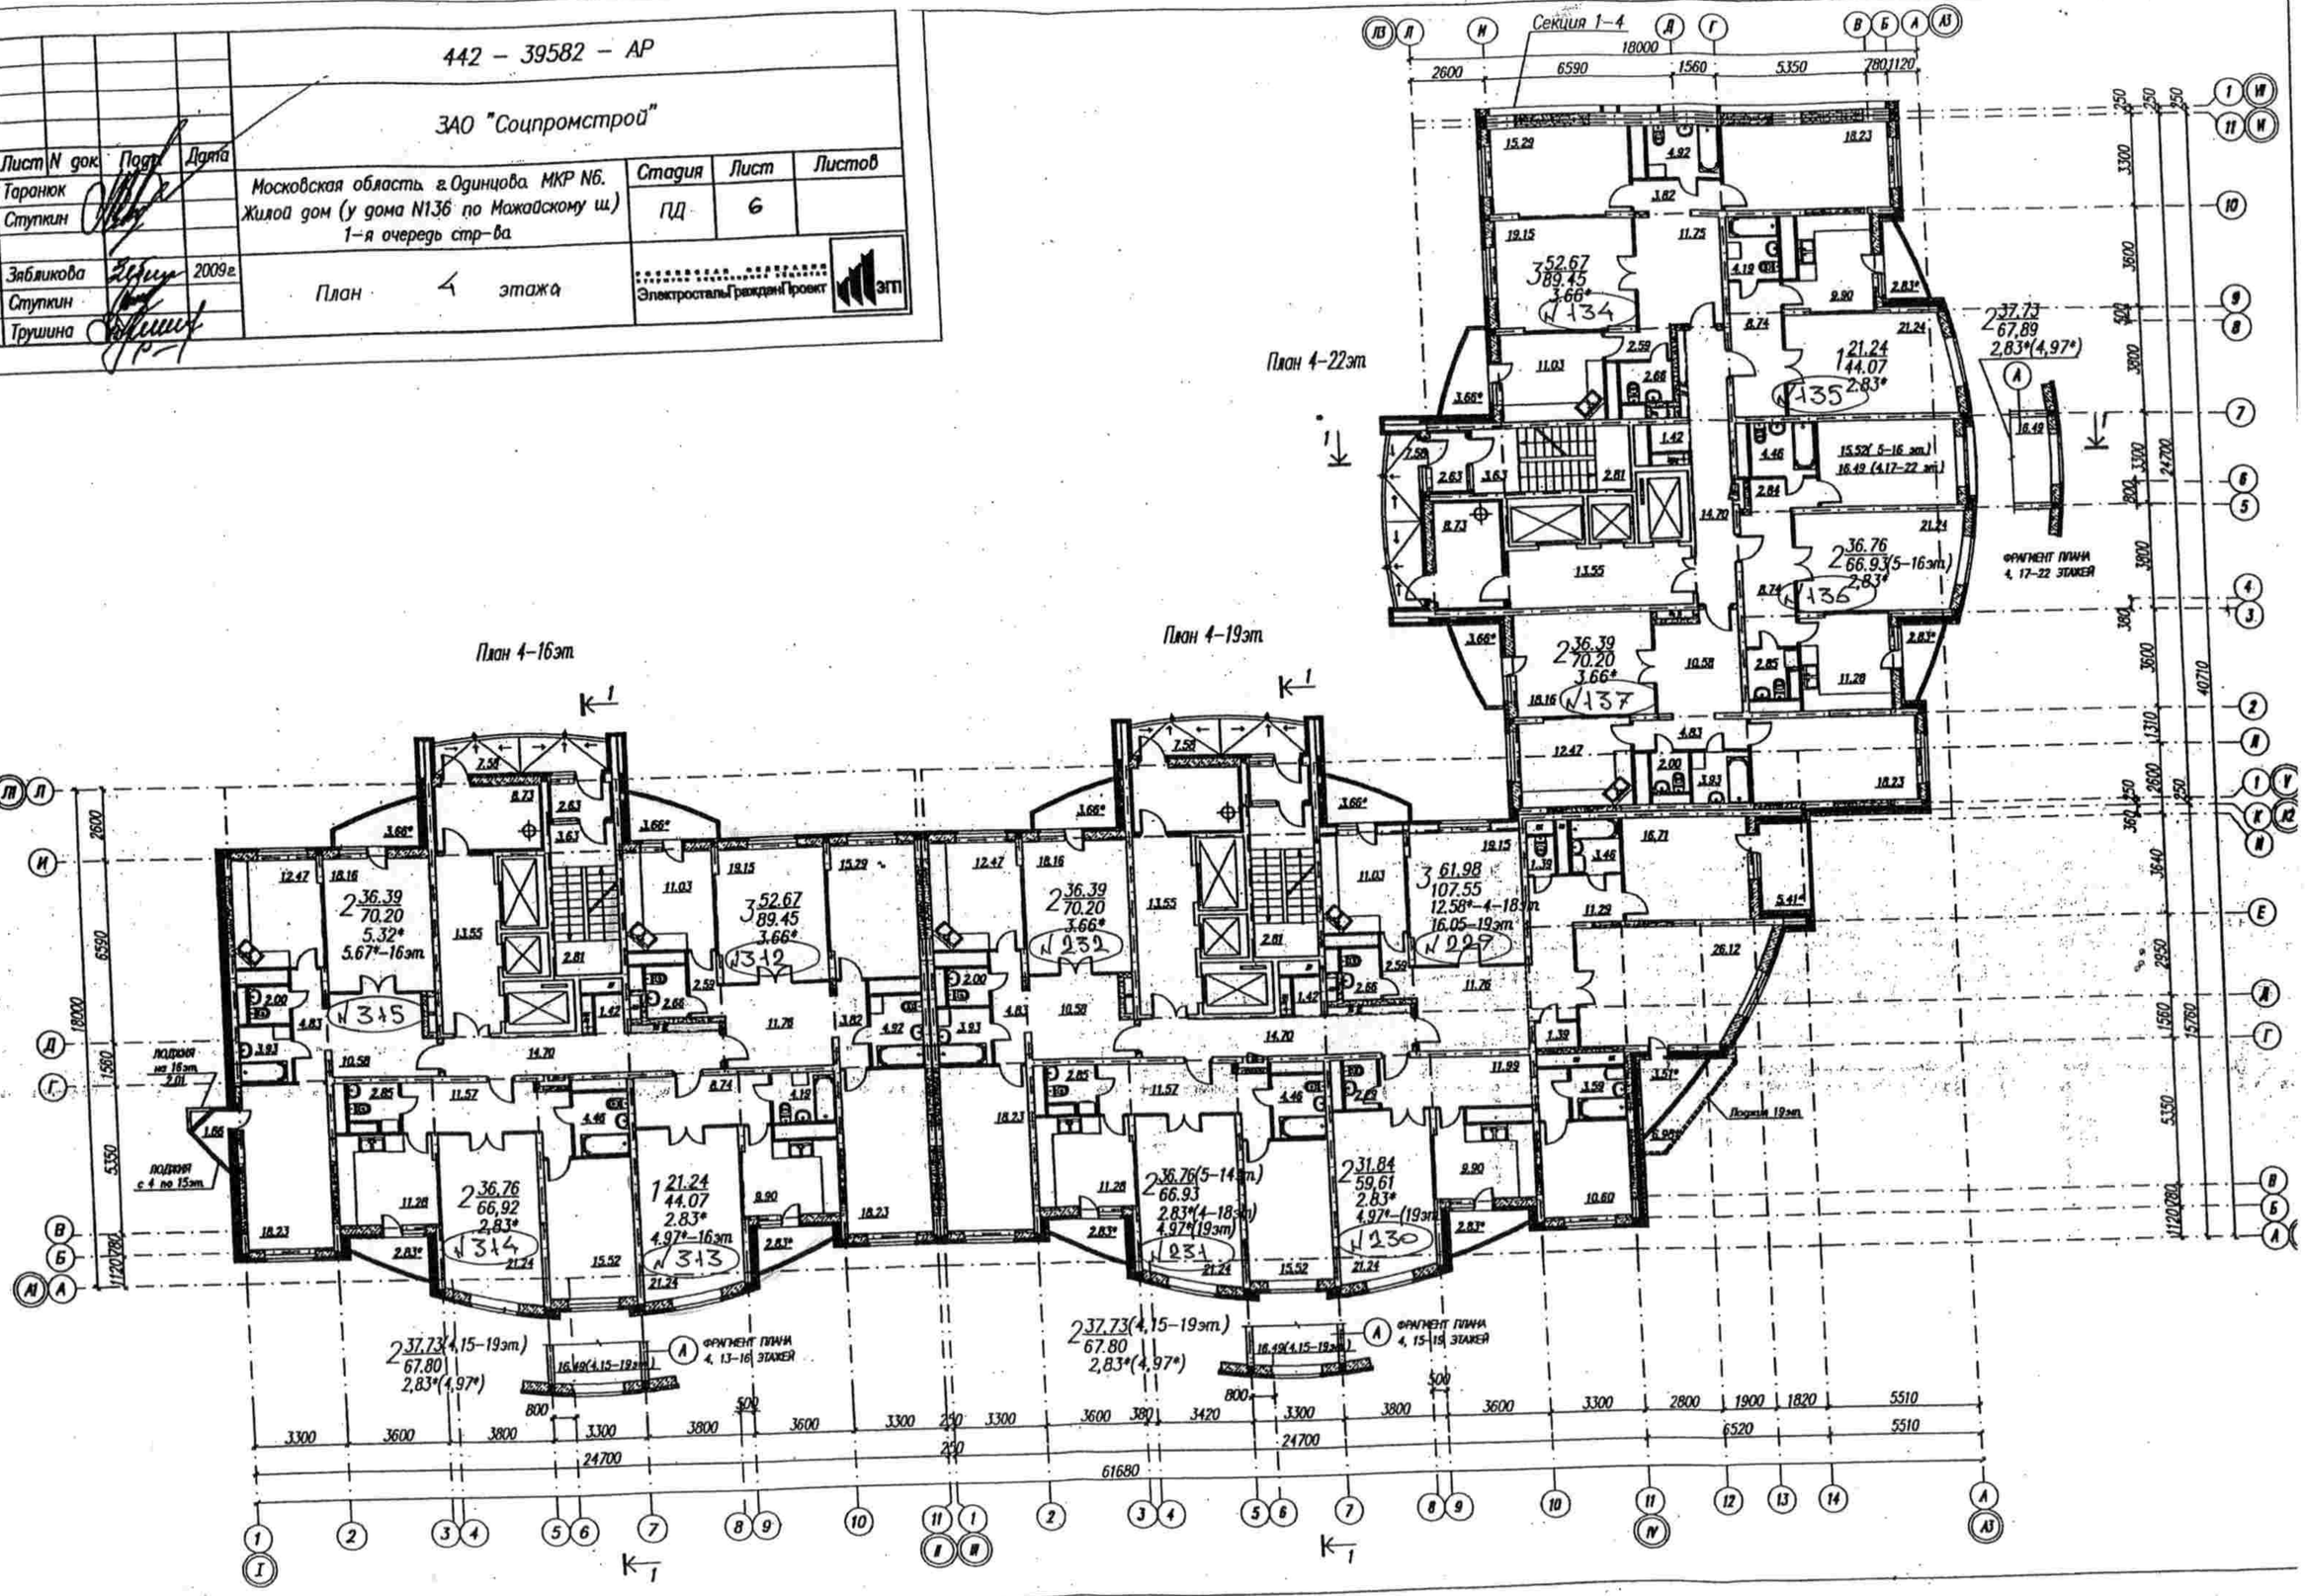Изм.	Кол.уч.	Лист	N док.	Подп.	Дата	442 – 39582 – АР
						ЗАО "Соцпромстрой"
Ген.дир.		Таранюк				Московская область г.Одинцова МКР N6. Жилой дом (у дома N136 по Можайскому ш.) 1-я очередь стр-ва
ГАП		Ступкин				Стадия: ПД · Лист: 6 · Листов:
Исполнил		Зябликова			2009г.	План 4 этажа
Проверил		Ступкин				ЭлектросталиГражданПроект
Н. контр.		Трушина