Изм.	Кол.уч.	Лист	N док.	Подп.	Дата
Ген.дир.		Таранюк			
ГАП		Ступкин			
Исполнил		Зябликова			2009г.
Проверил		Ступкин			
Н. контр.		Трушина			

442 – 39582 – АР

ЗАО "Соцпромстрой"

Московская область. г.Одинцово. МКР N6. Жилой дом (у дома N136 по Можайскому ш.) 1-я очередь стр-ва

Стадия	Лист	Листов
ПД	6	

План 7 этажа
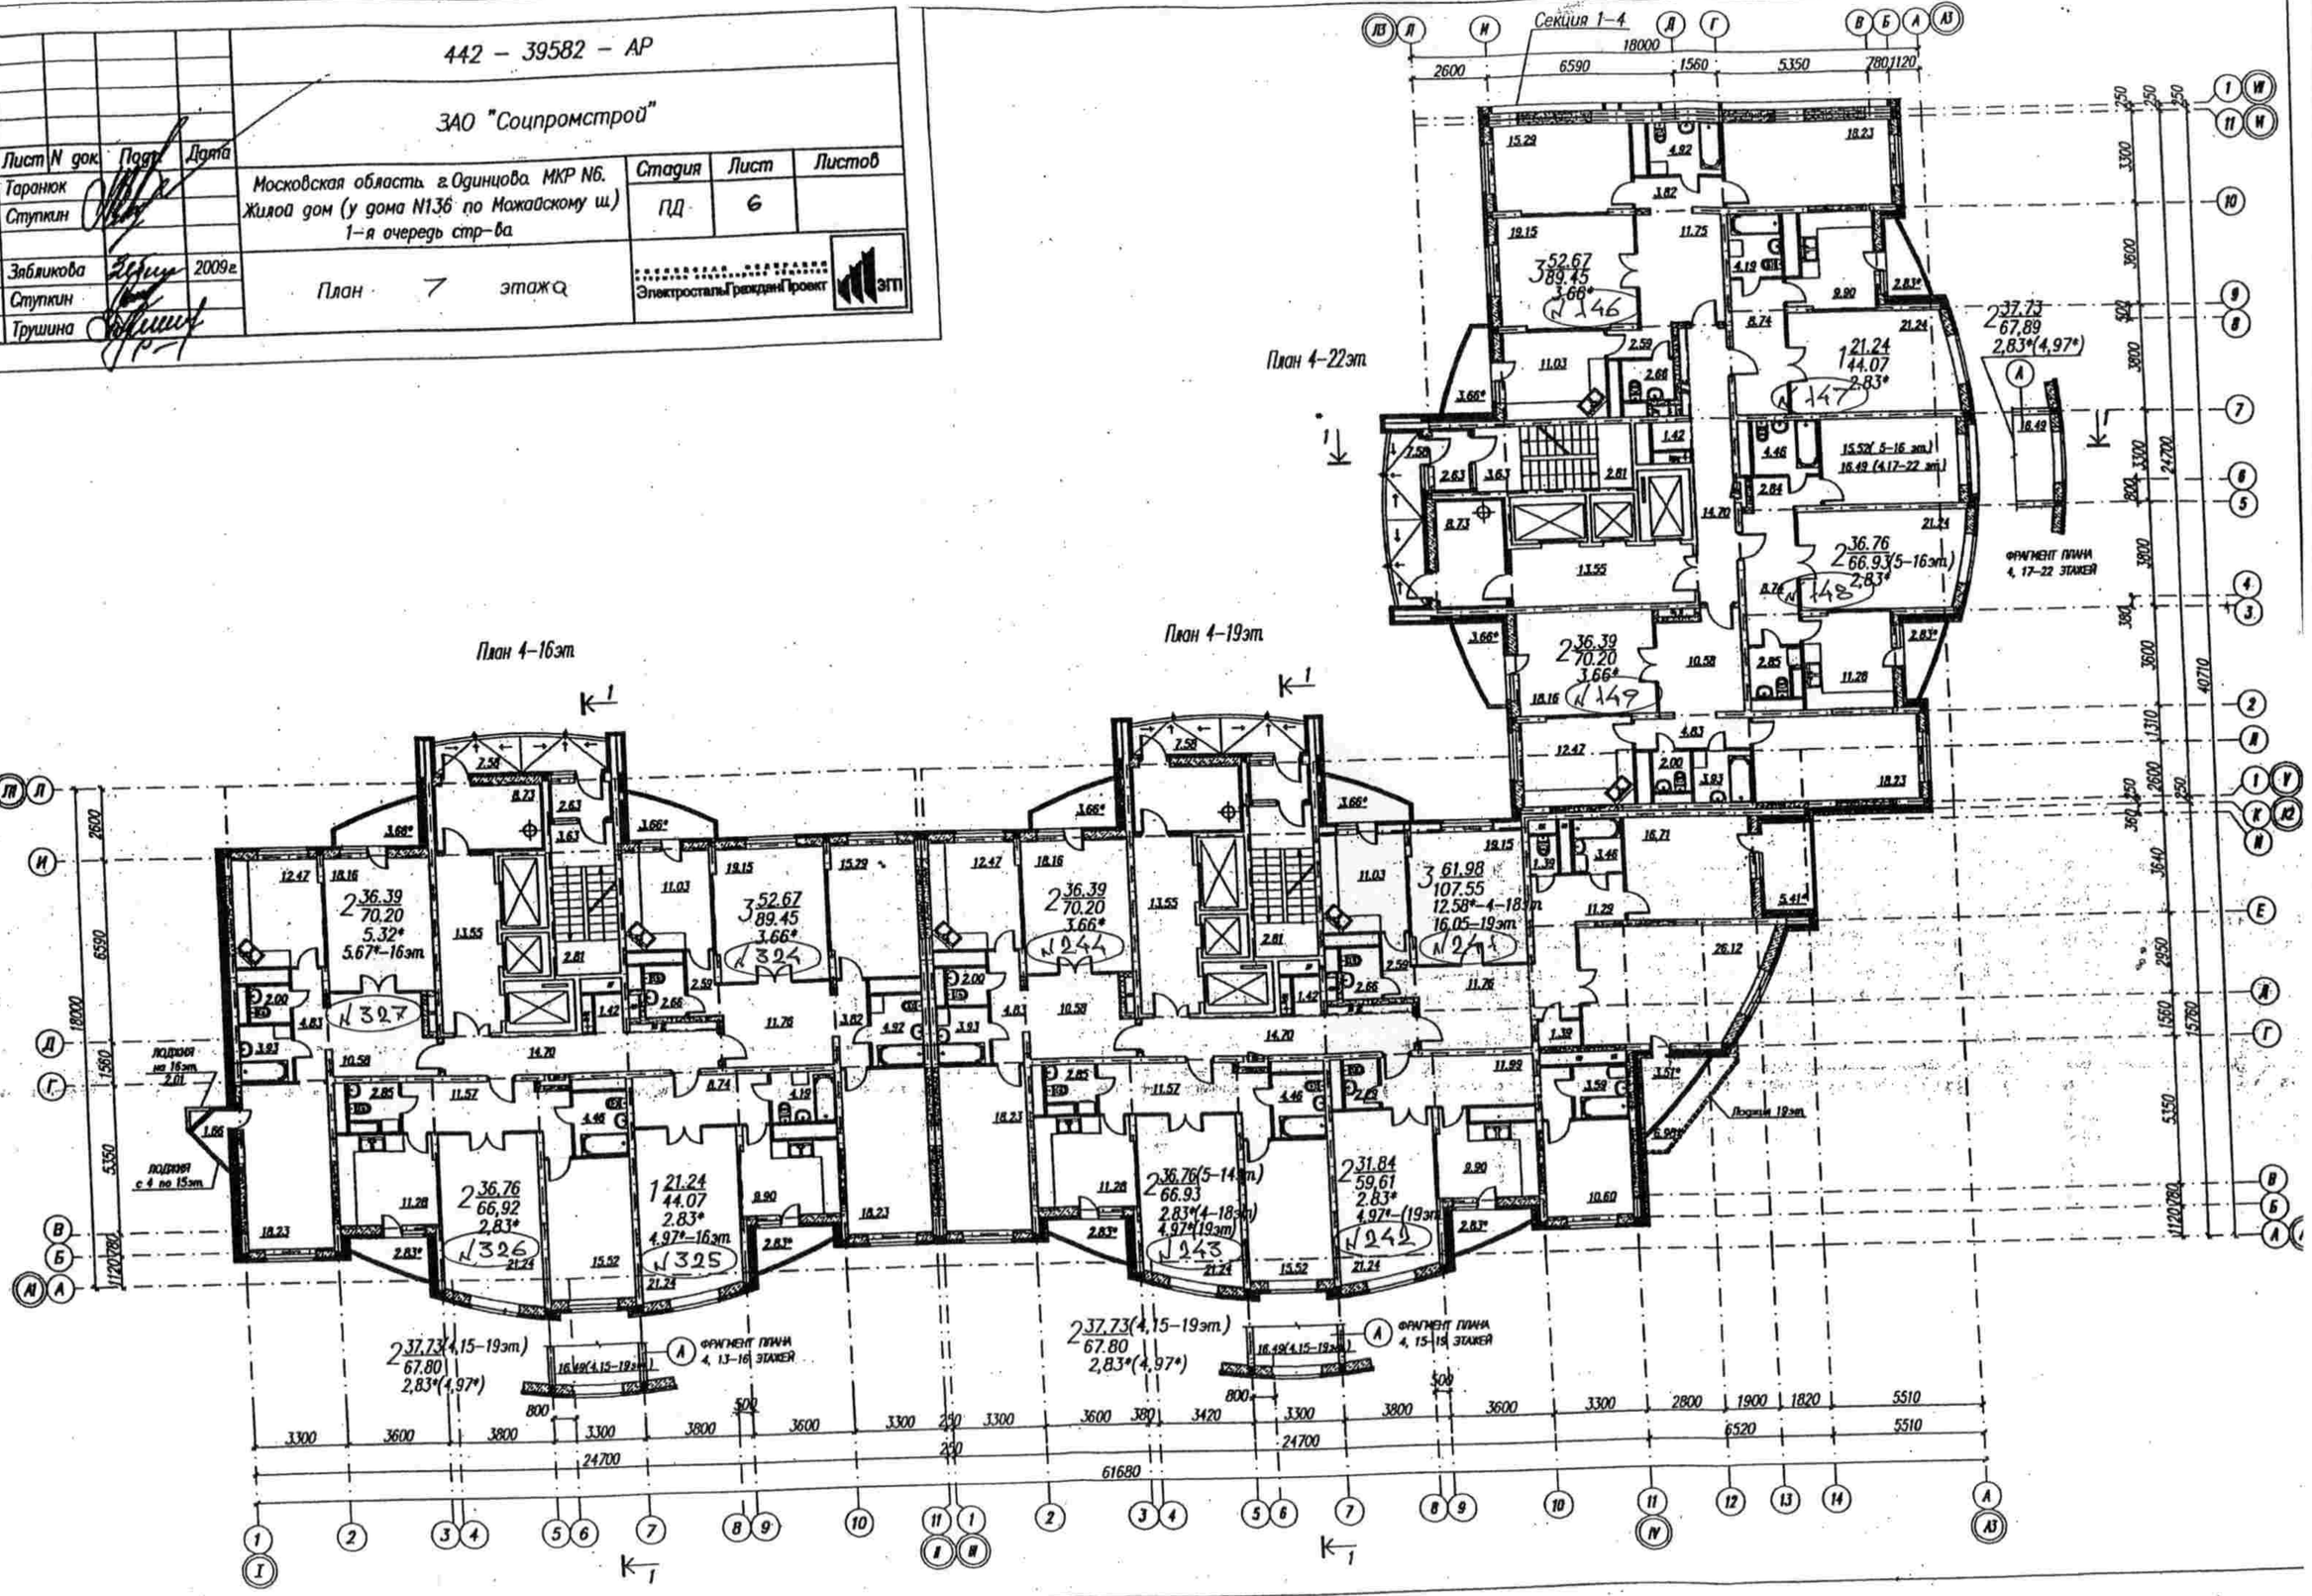
ЭлектростальГражданПроект