						442 – 39582 – АР
						ЗАО "Соцпромстрой"
Изм.	Кол.уч.	Лист	N док.	Подп.	Дата	
Ген.дир.		Таранюк				Московская область, г.Одинцова МКР N6. Жилой дом (у дома N136 по Можайскому ш.) 1-я очередь стр-ва
ГАП		Ступкин				
Исполнил		Зябликова			2009г.	План 9 этажа
Проверил		Ступкин				
Н. контр.		Трушина				

Стадия	Лист	Листов
ПД	6	

ЭлектростальГражданПроект

План 4-22эт.

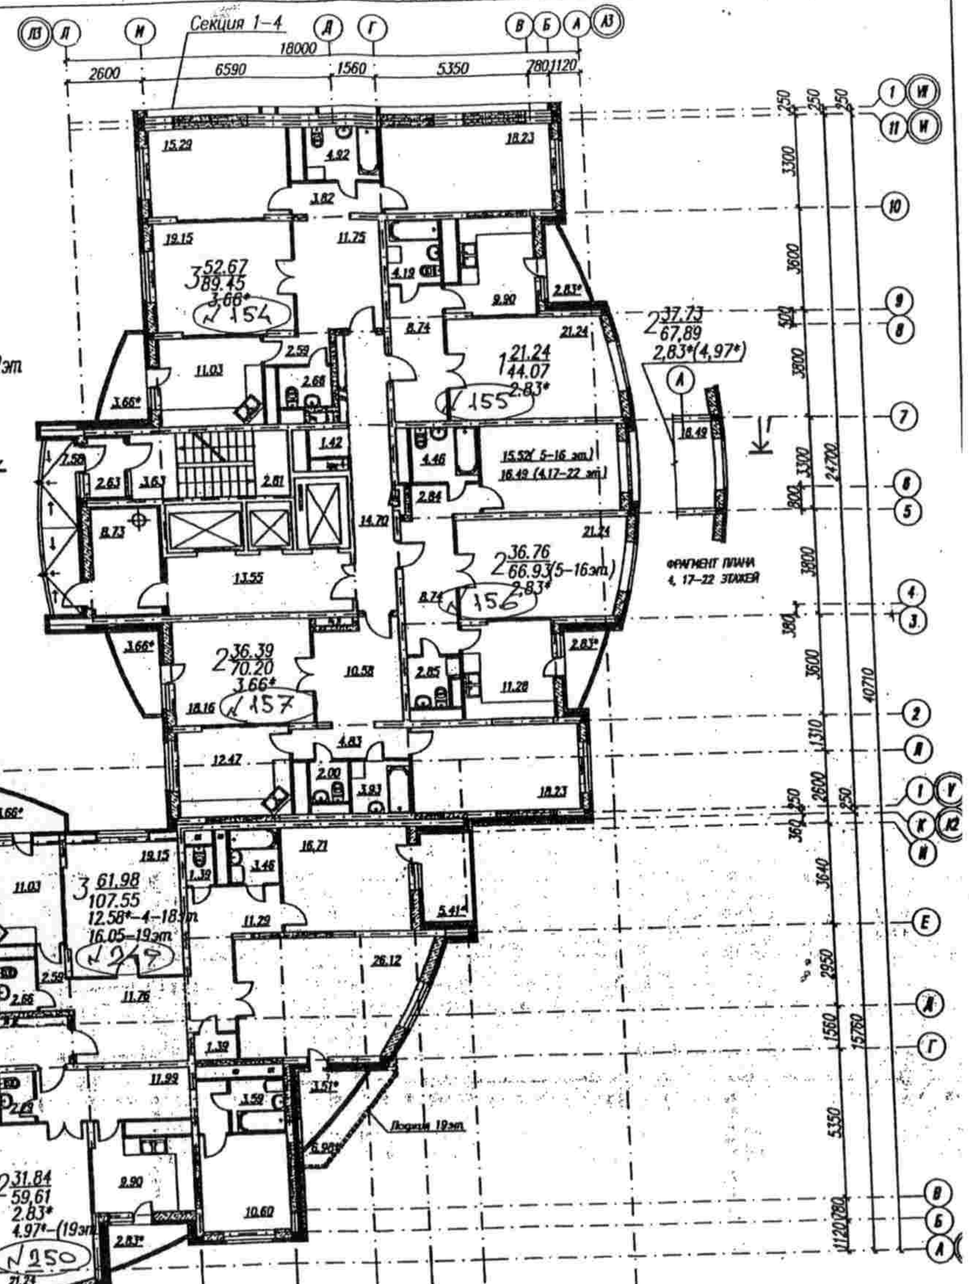

План 4-16эт.

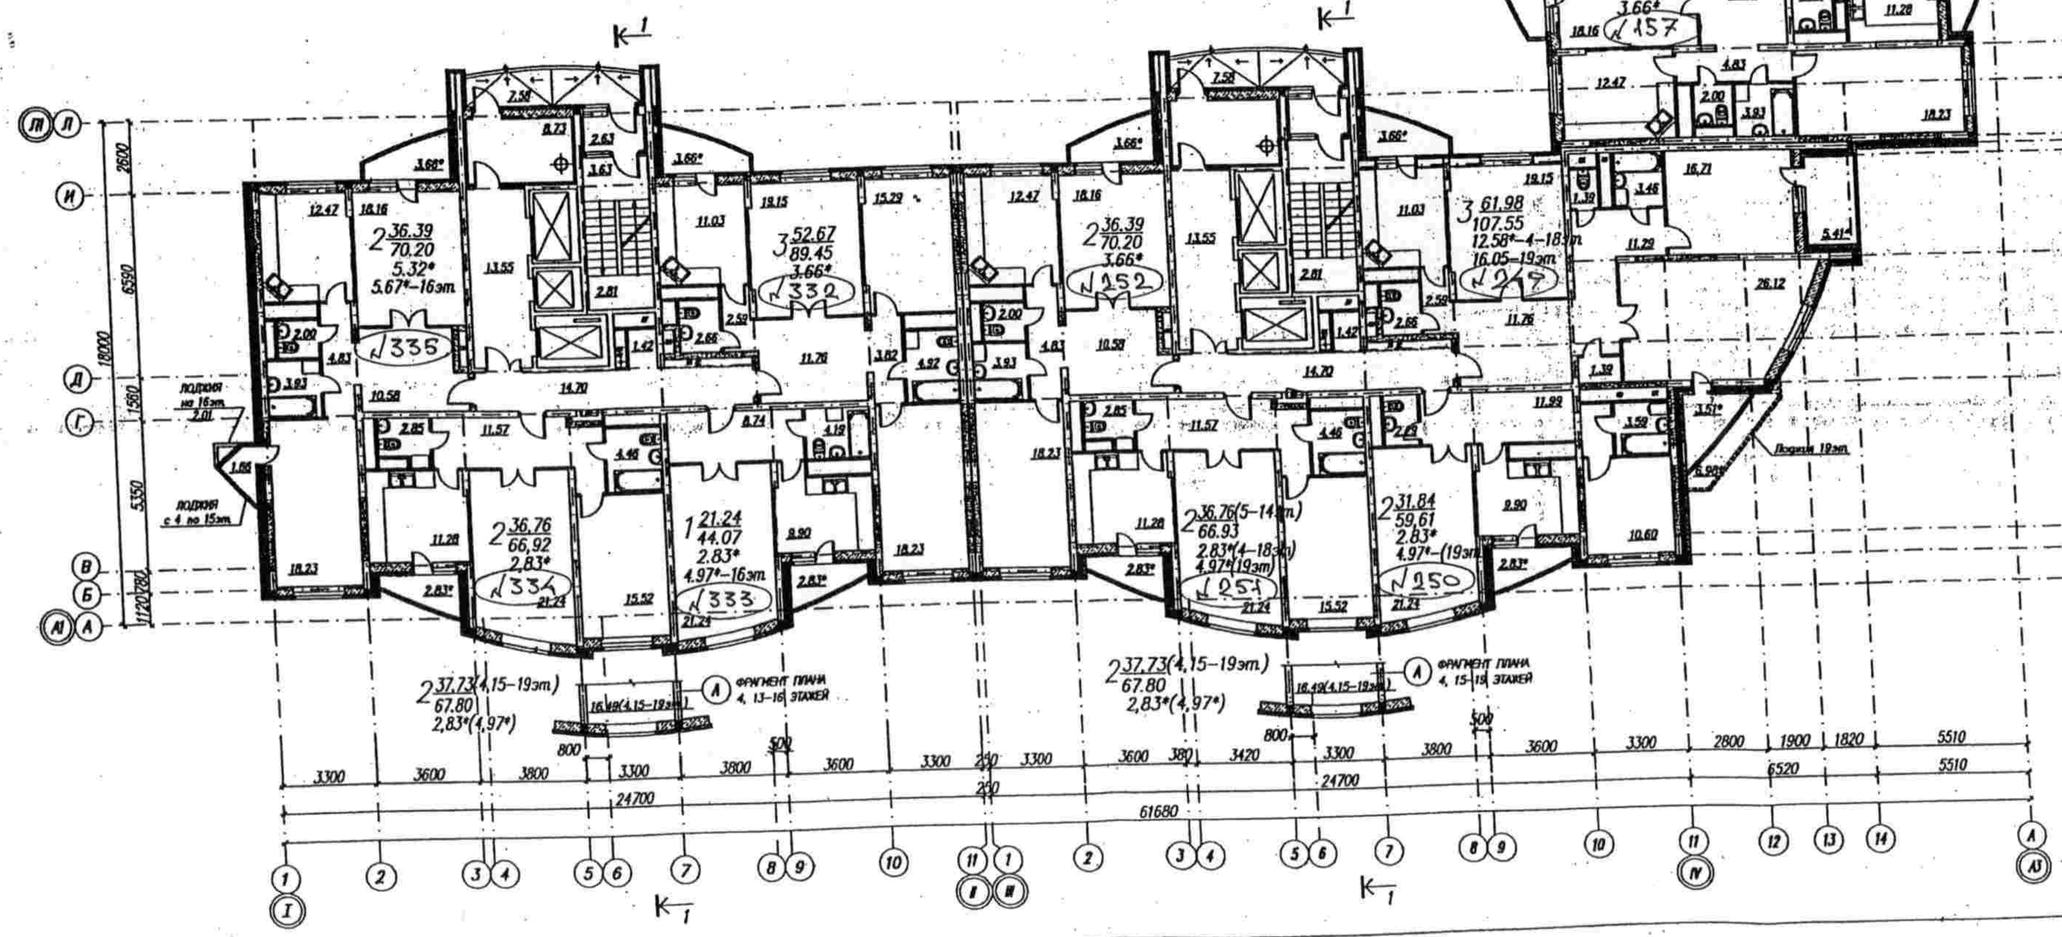

План 4-19эт.