


442 - 39582 - AP

ЗАО "Соцпромстрой"

Изм.	Кол.уч.	Лист	N док.	Проект	Дата	Московская область г.Одинцова МКР №6. Жилой дом (у дома №136 по Можайскому ш.) 1-я очередь стр-ва	Стадия	Лист	Листов
Ген. дир.	Таранюк						ПД	7	
Исполнил	Зяблякова				2009г.	План 1-6 этажей	Электросталь ГражданПроект. ЭПТ		
Проверил	Ступкин								
Н. контр.	Трушина								

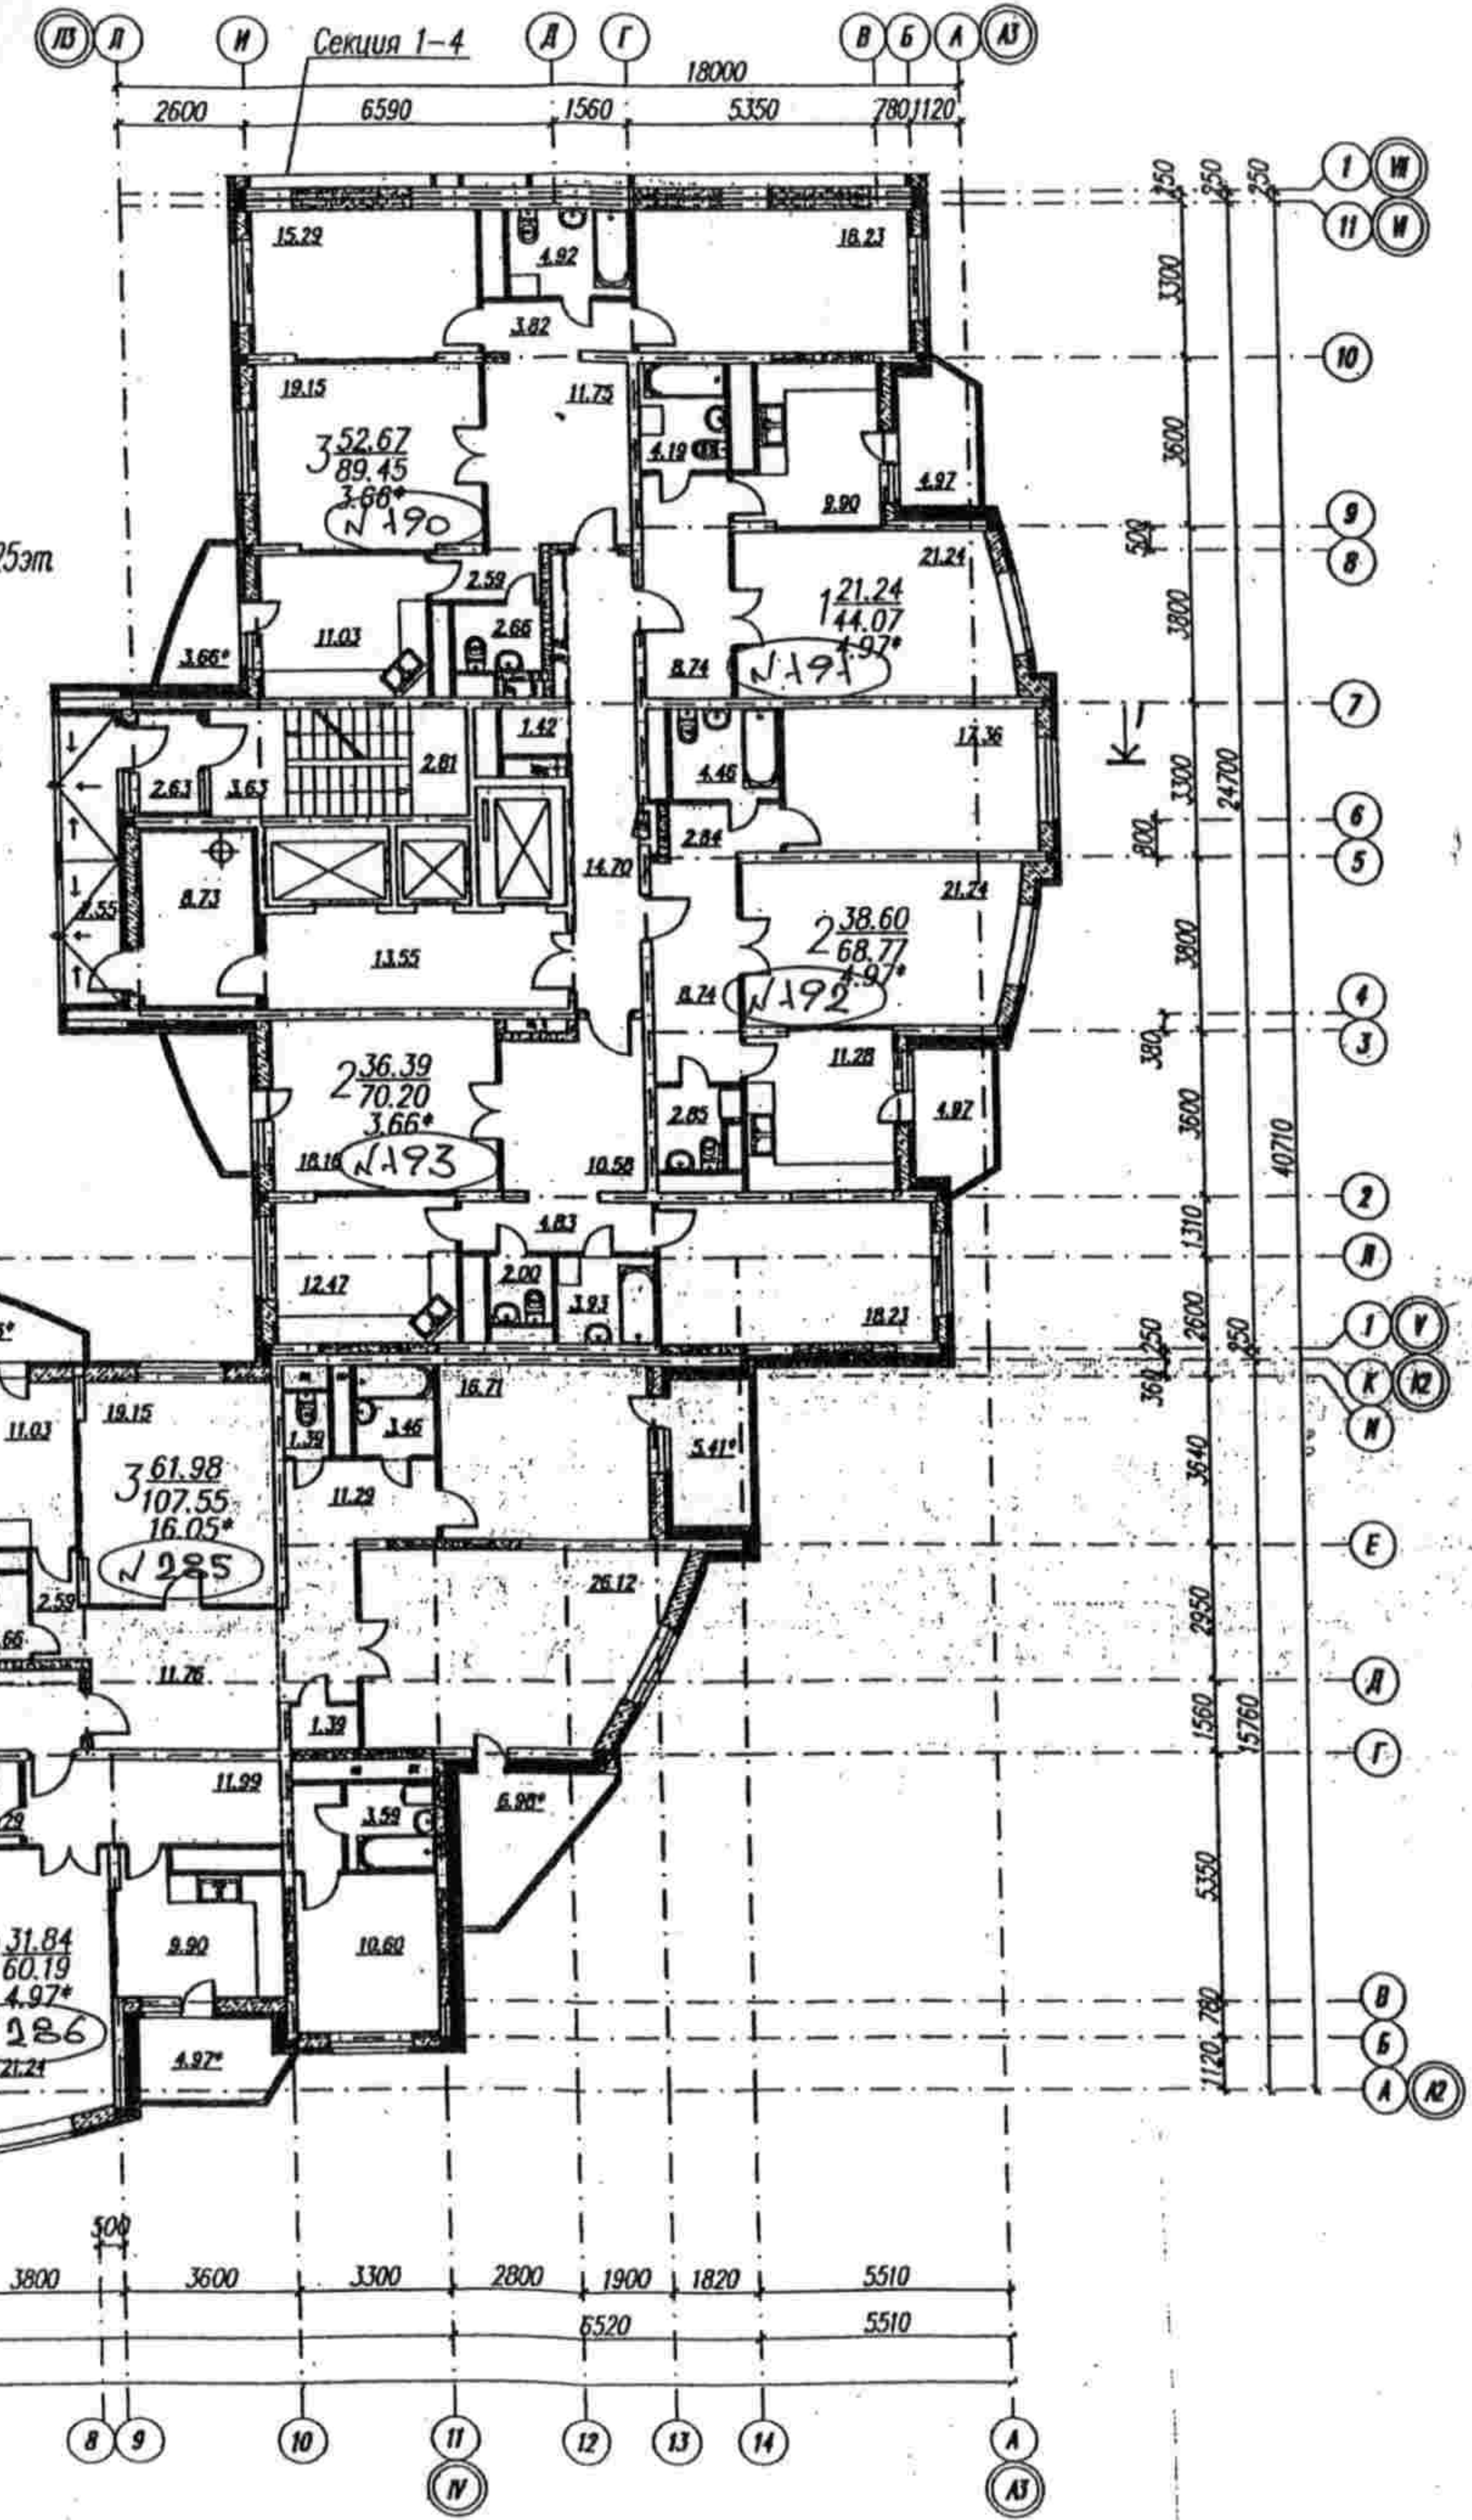

План 23-25эт

План 17-19эт

План 20-22эт

